


Ситуационная схема

М 1:5000

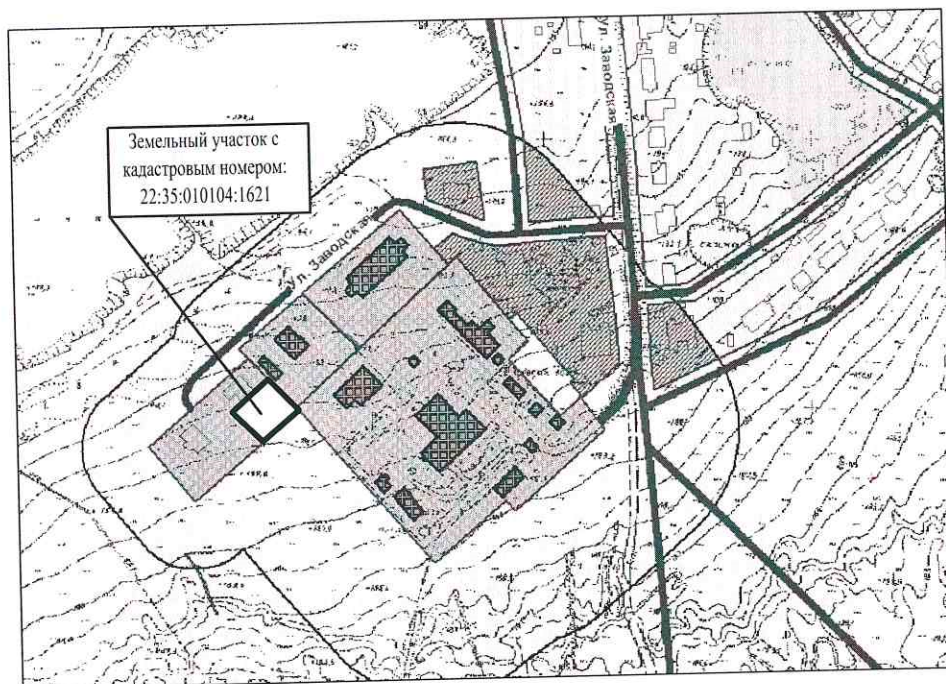

3

Условные обозначения

я, 20в/1

	Границы земельного участка
	Номера точек поворота границ земельного участка
	Границы минимальных отступов от границ земельного участка в целях определения мест допустимого размещения зданий, строений и сооружений, за пределами которых запрещено строительство
	Зона допустимого размещения зданий, строений, сооружений
	Зона с особыми условиями использования территории (охранная зона воздушной линии электропередач Вл-0,4кВ)

Лист	№ док.	Подпись	Дата
Отчик А.М.			10.2019
Ткаченко А.В.			10.2019

Градостроительный план земельного участка
Алтайский край, Поспелихинский район,
с. Поспелиха, ул. Заводская, 20в/1

Земельный участок с кадастровым номером
22:35:010104:1621

Чертеж градостроительного плана
земельного участка

Стадия	Лист	Листов
ПД	1	1

Отдел строительства и архитектуры
Администрации Поспелихинского района